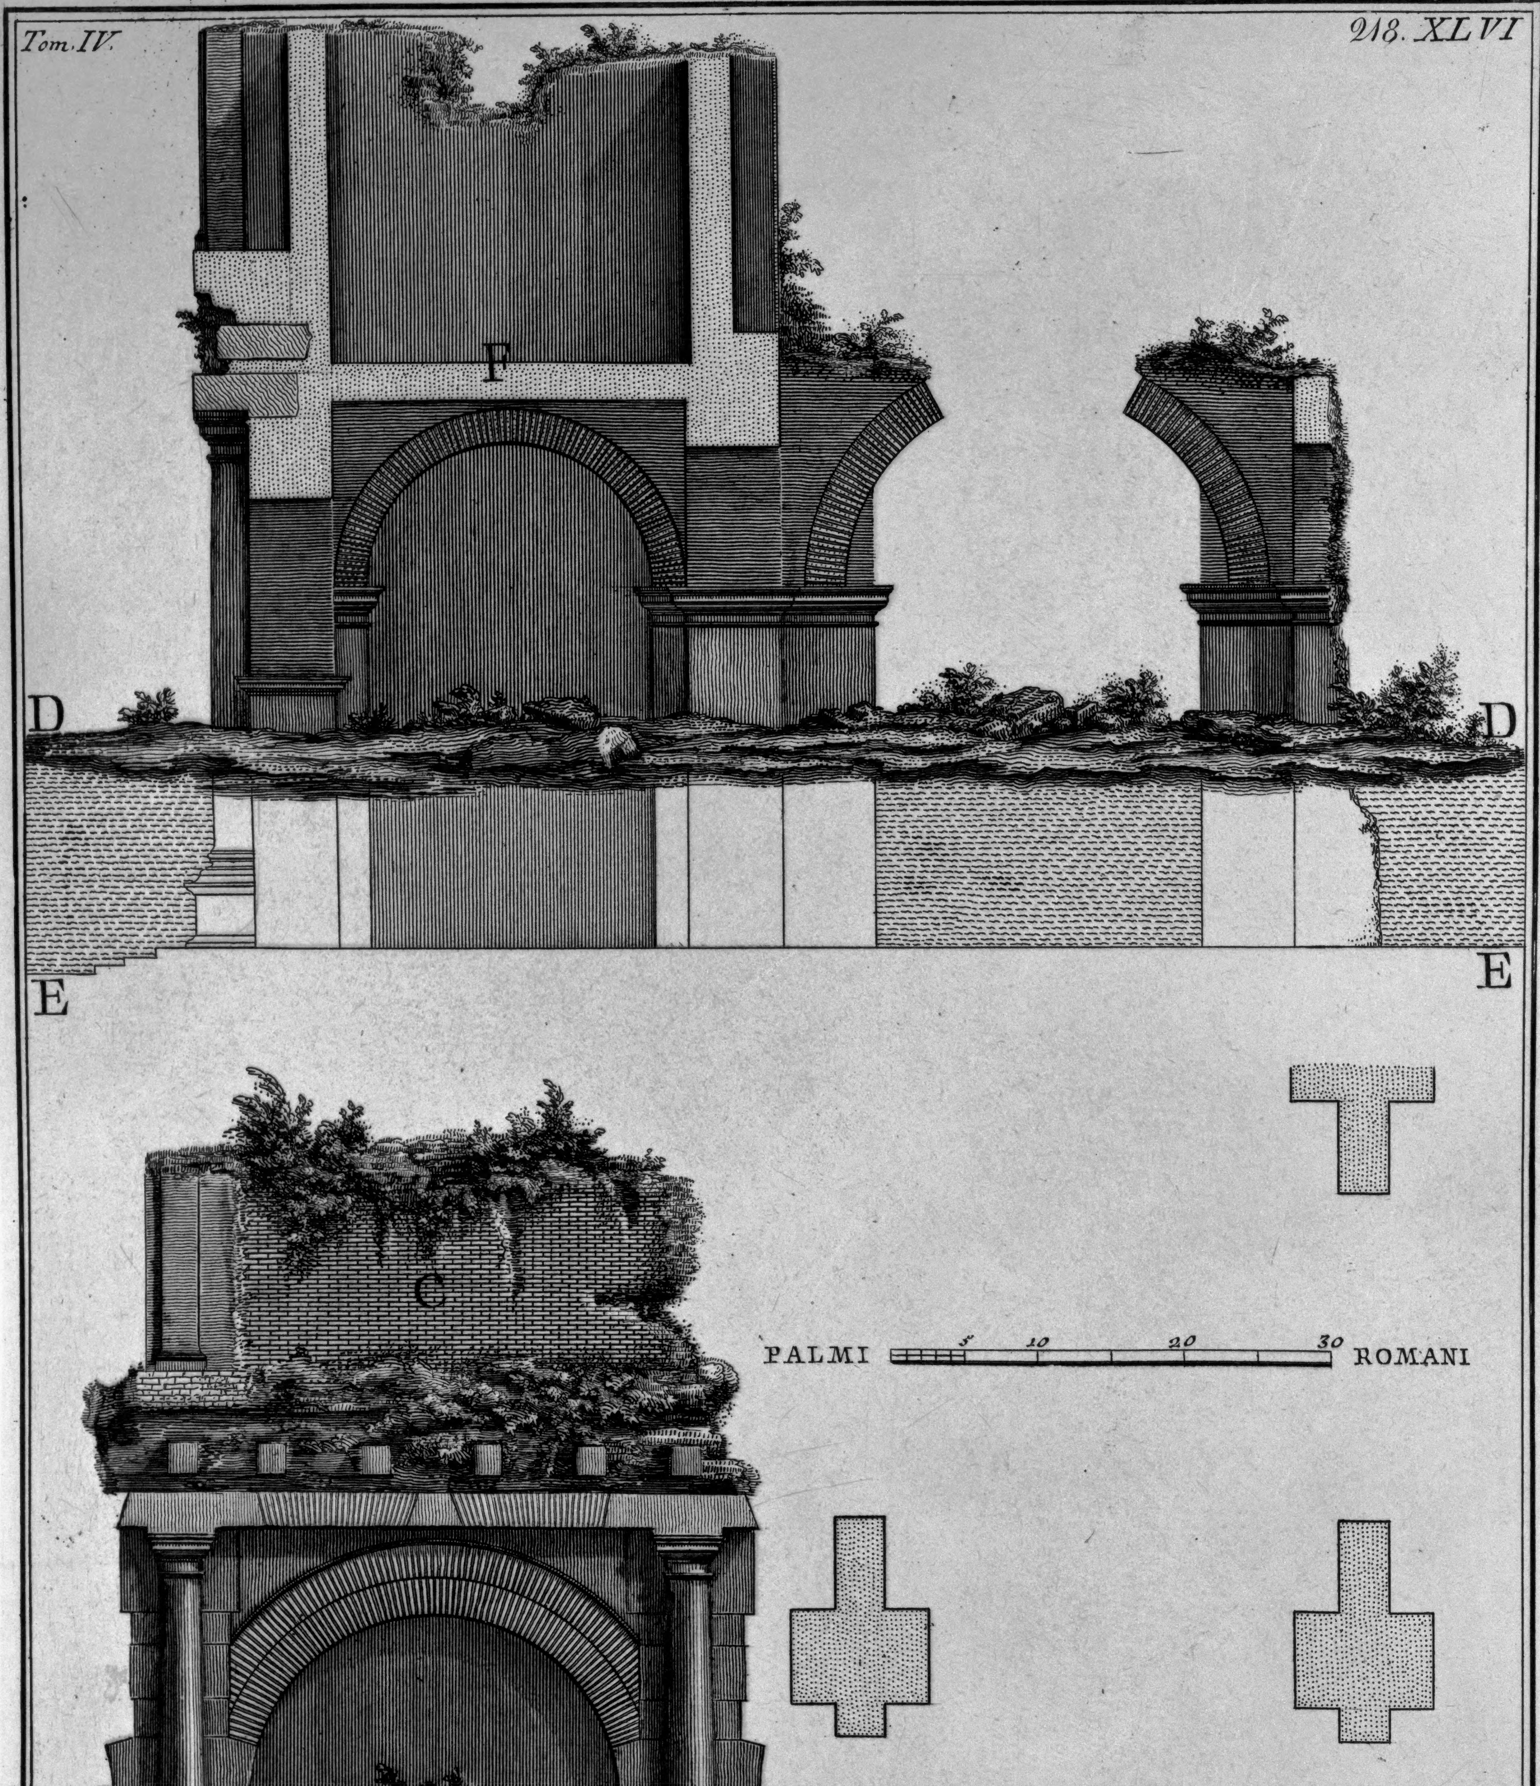

A. Pianta dell' avanzo del Portico di Filippo. B. Elevazione della facciata del medesimo, i di cui ornamenti principali sono di travertino, ed i muri di tevolozza. C. Avanzo dell' ordine superiore. Dalla D sino all' E si dimostra la parte interrata della fabbrica per i rialzamenti del piano di Roma. F. Sezione dello stesso avanzo.

Piranesi Archit. dis. inc.